



PLANTA BAJA

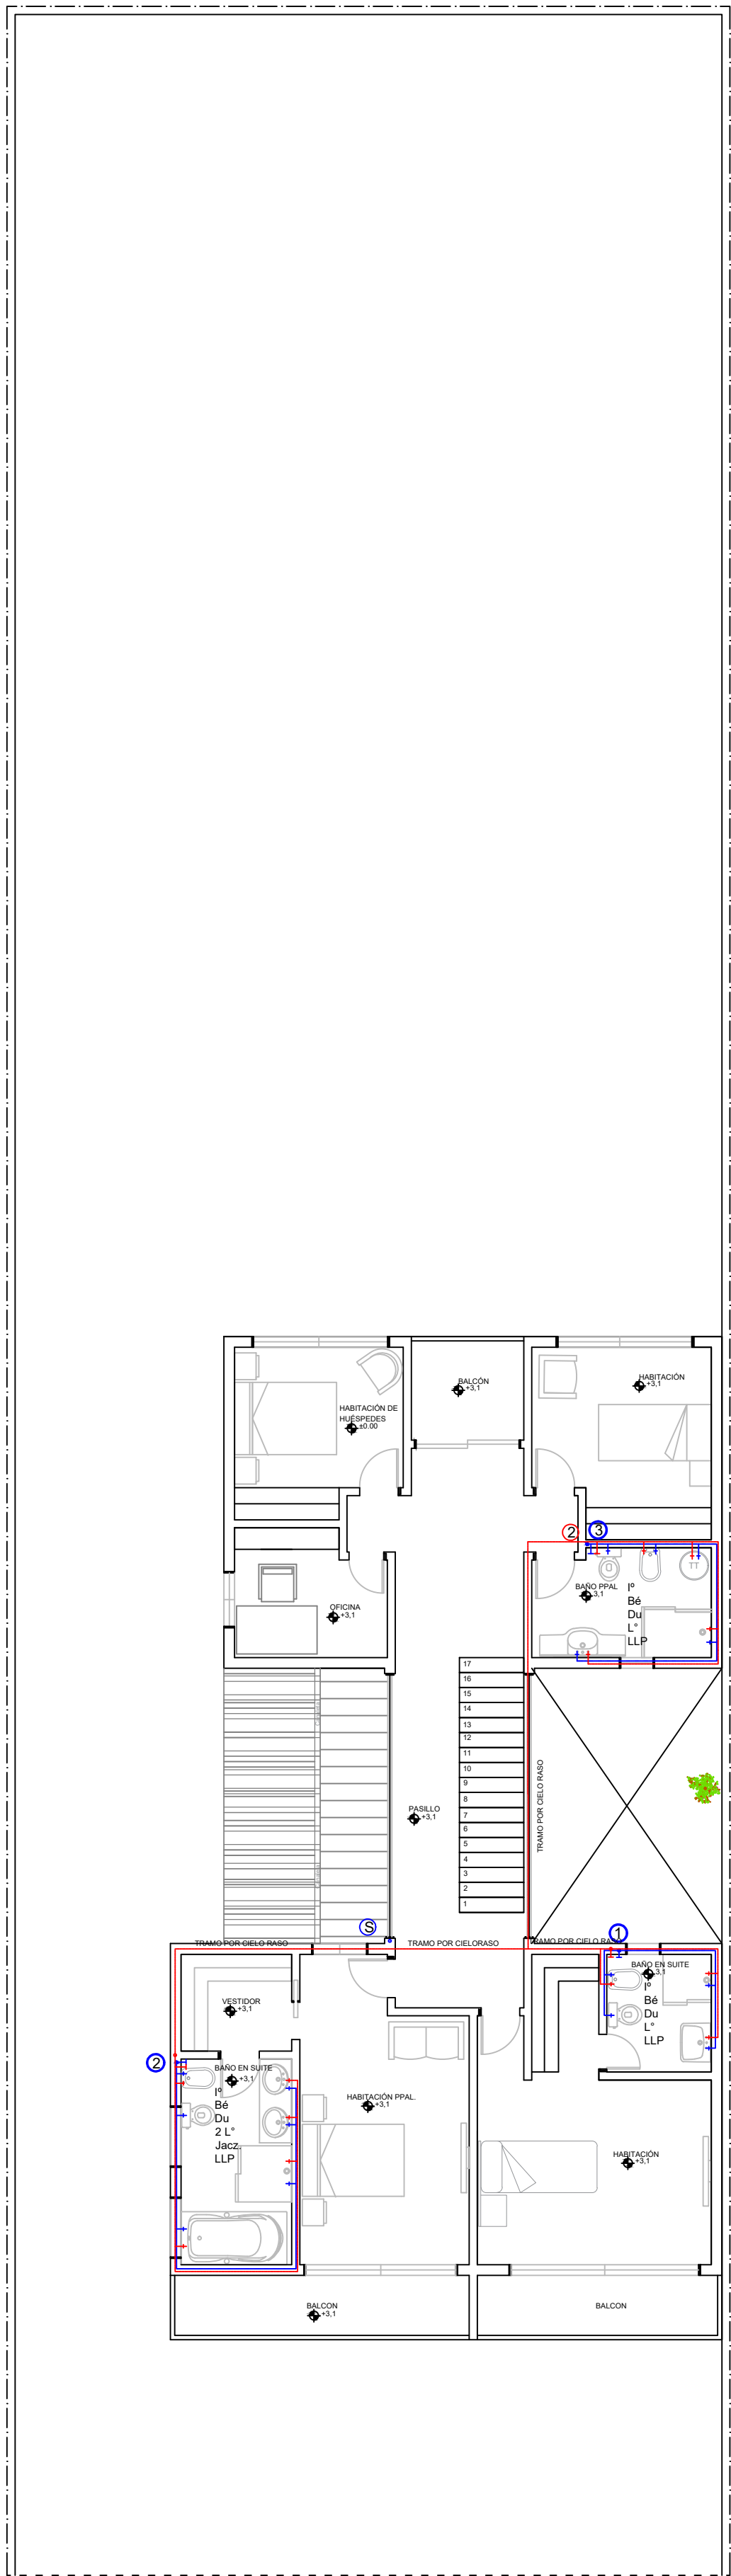


PLANTA ALTA

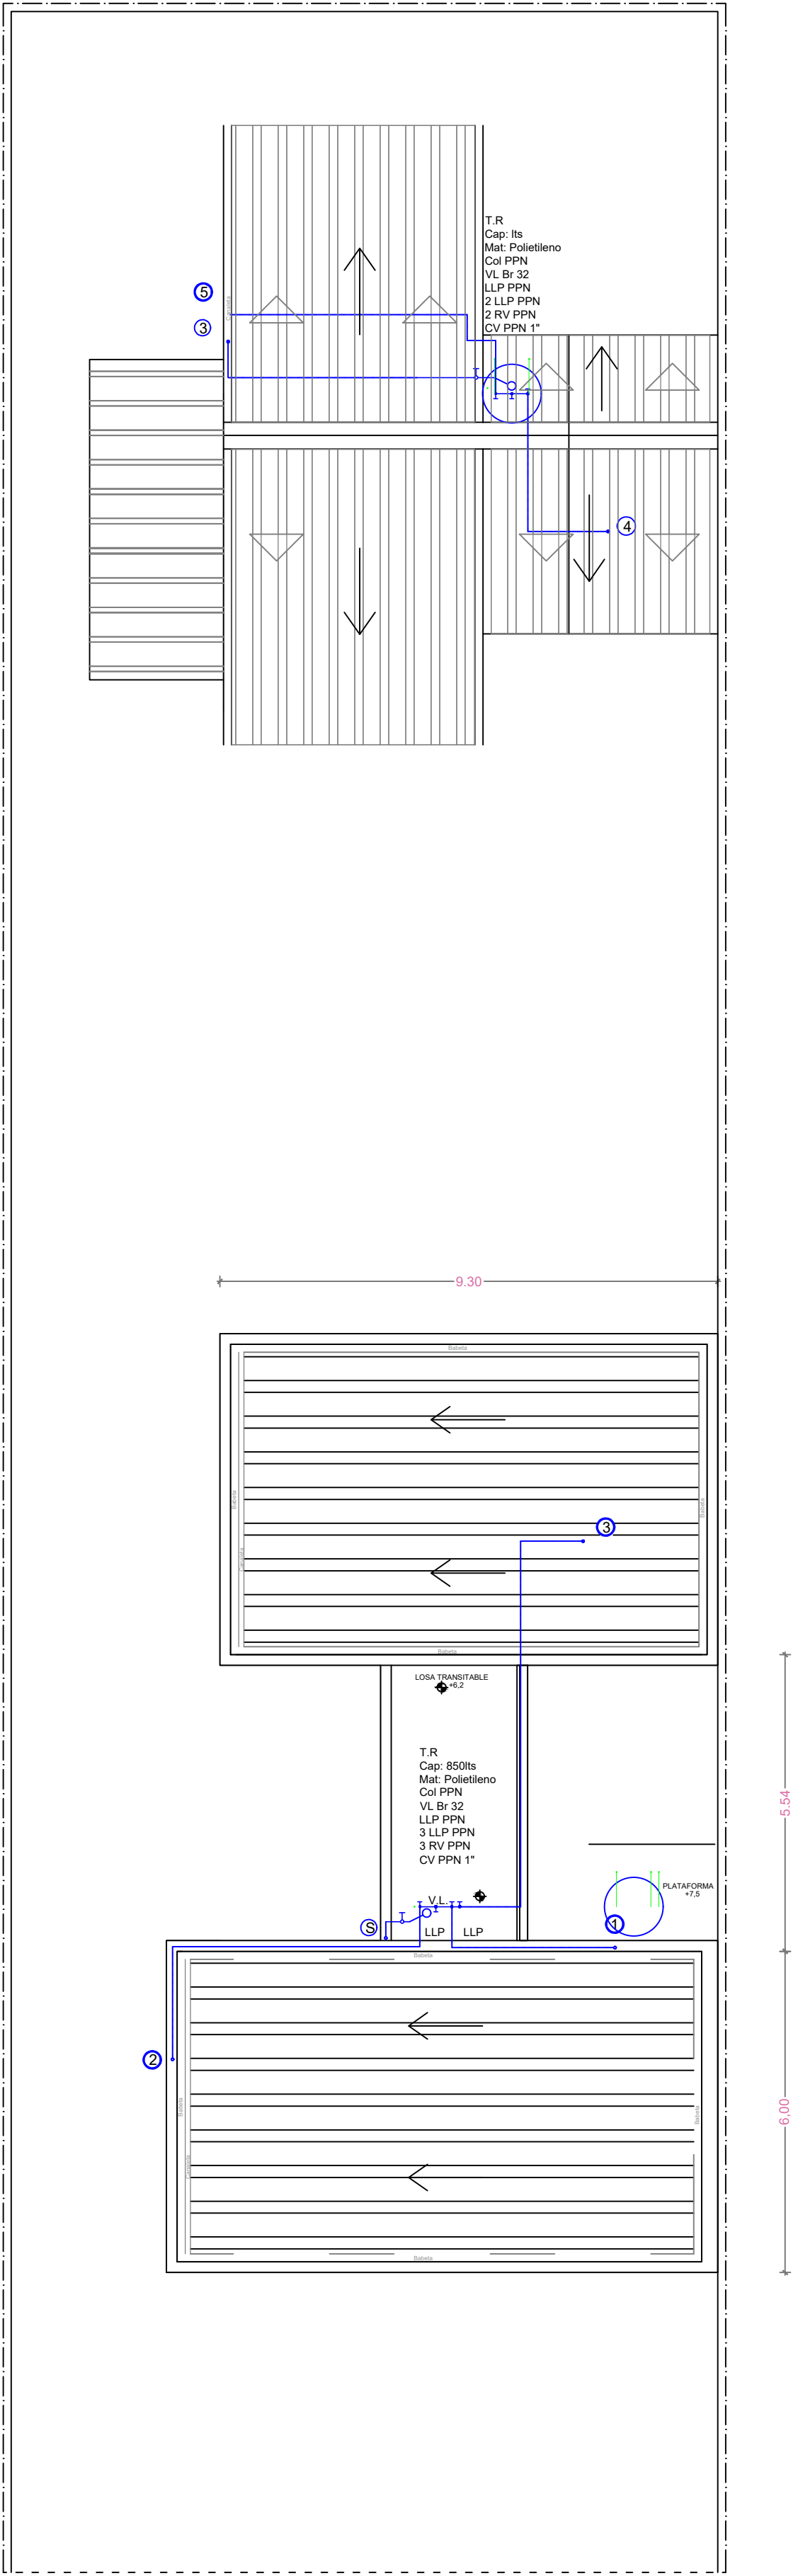

PLANTA DE TECHO

TANQUE DE RESERVA

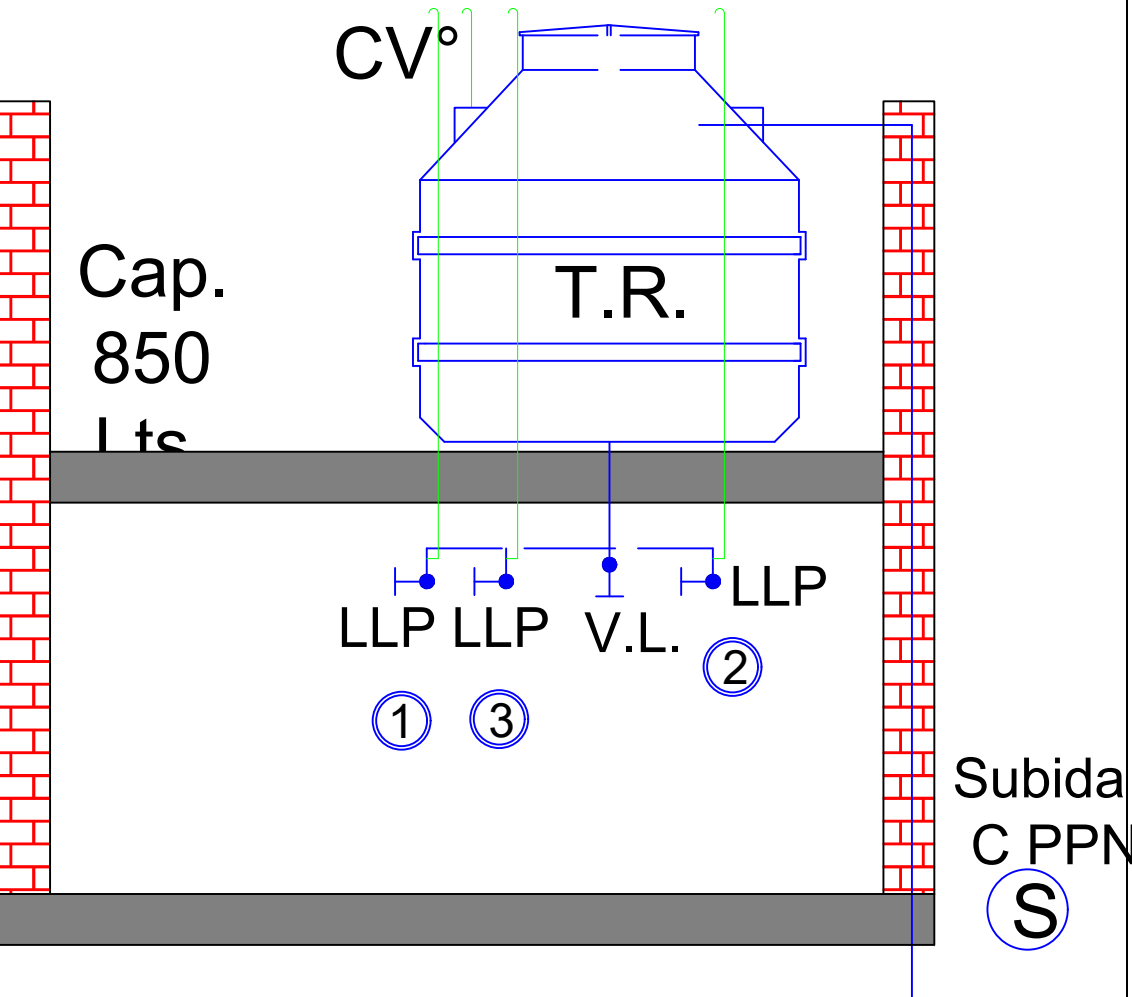


Bajada 1: ①
- Baño completo

Bajada 2: ②
- Baño en suite

Bajada 3: ③
- Baño comp.
- Lavadero
- Toilette
- Cocina

BOCA DE INCENDIO

Vidrio estirado de 3 mm de espesor, con escotaduras triangulares en angulos opuesto.

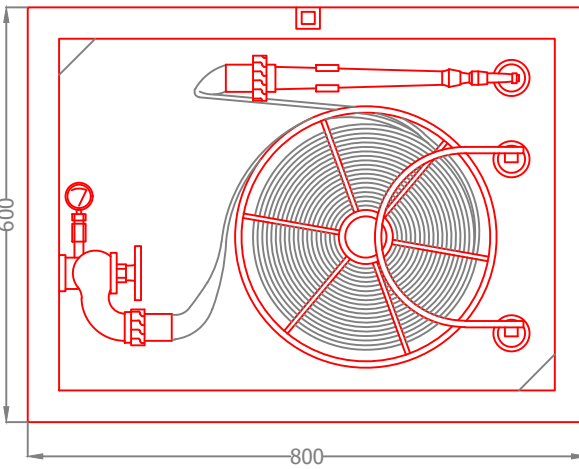

MANGUERA
Ø 25mm - 20 metros

